



**CONSTRUCTION DE 24 LOGEMENTS  
 RESIDENCE "VILLA BIANCA"**

MAITRE DE L'OUVRAGE  
**SARL VILLA BIANCA**  
 22 avenue Jean MONNET  
 12000 RODEZ

ATELIER  
**ARCHITECTURE**  
 35, rue Hector GUMARD - 66000 PERPIGNAN  
**YVES GRUPEL ARCHITECTE D.P.L.G.**

MODIFIE LE 28/10/2014  
 NATURE DE LA MODIFICATION  
 Modification du local poubelles  
 Modification de l'emplacement des parkings

PHASE	ECHELLE : 1/50	DATE LE : 20 JANVIER 2014	N° PLAN
D.C.E	MASSE - SITUATION RESEAUX		1/4

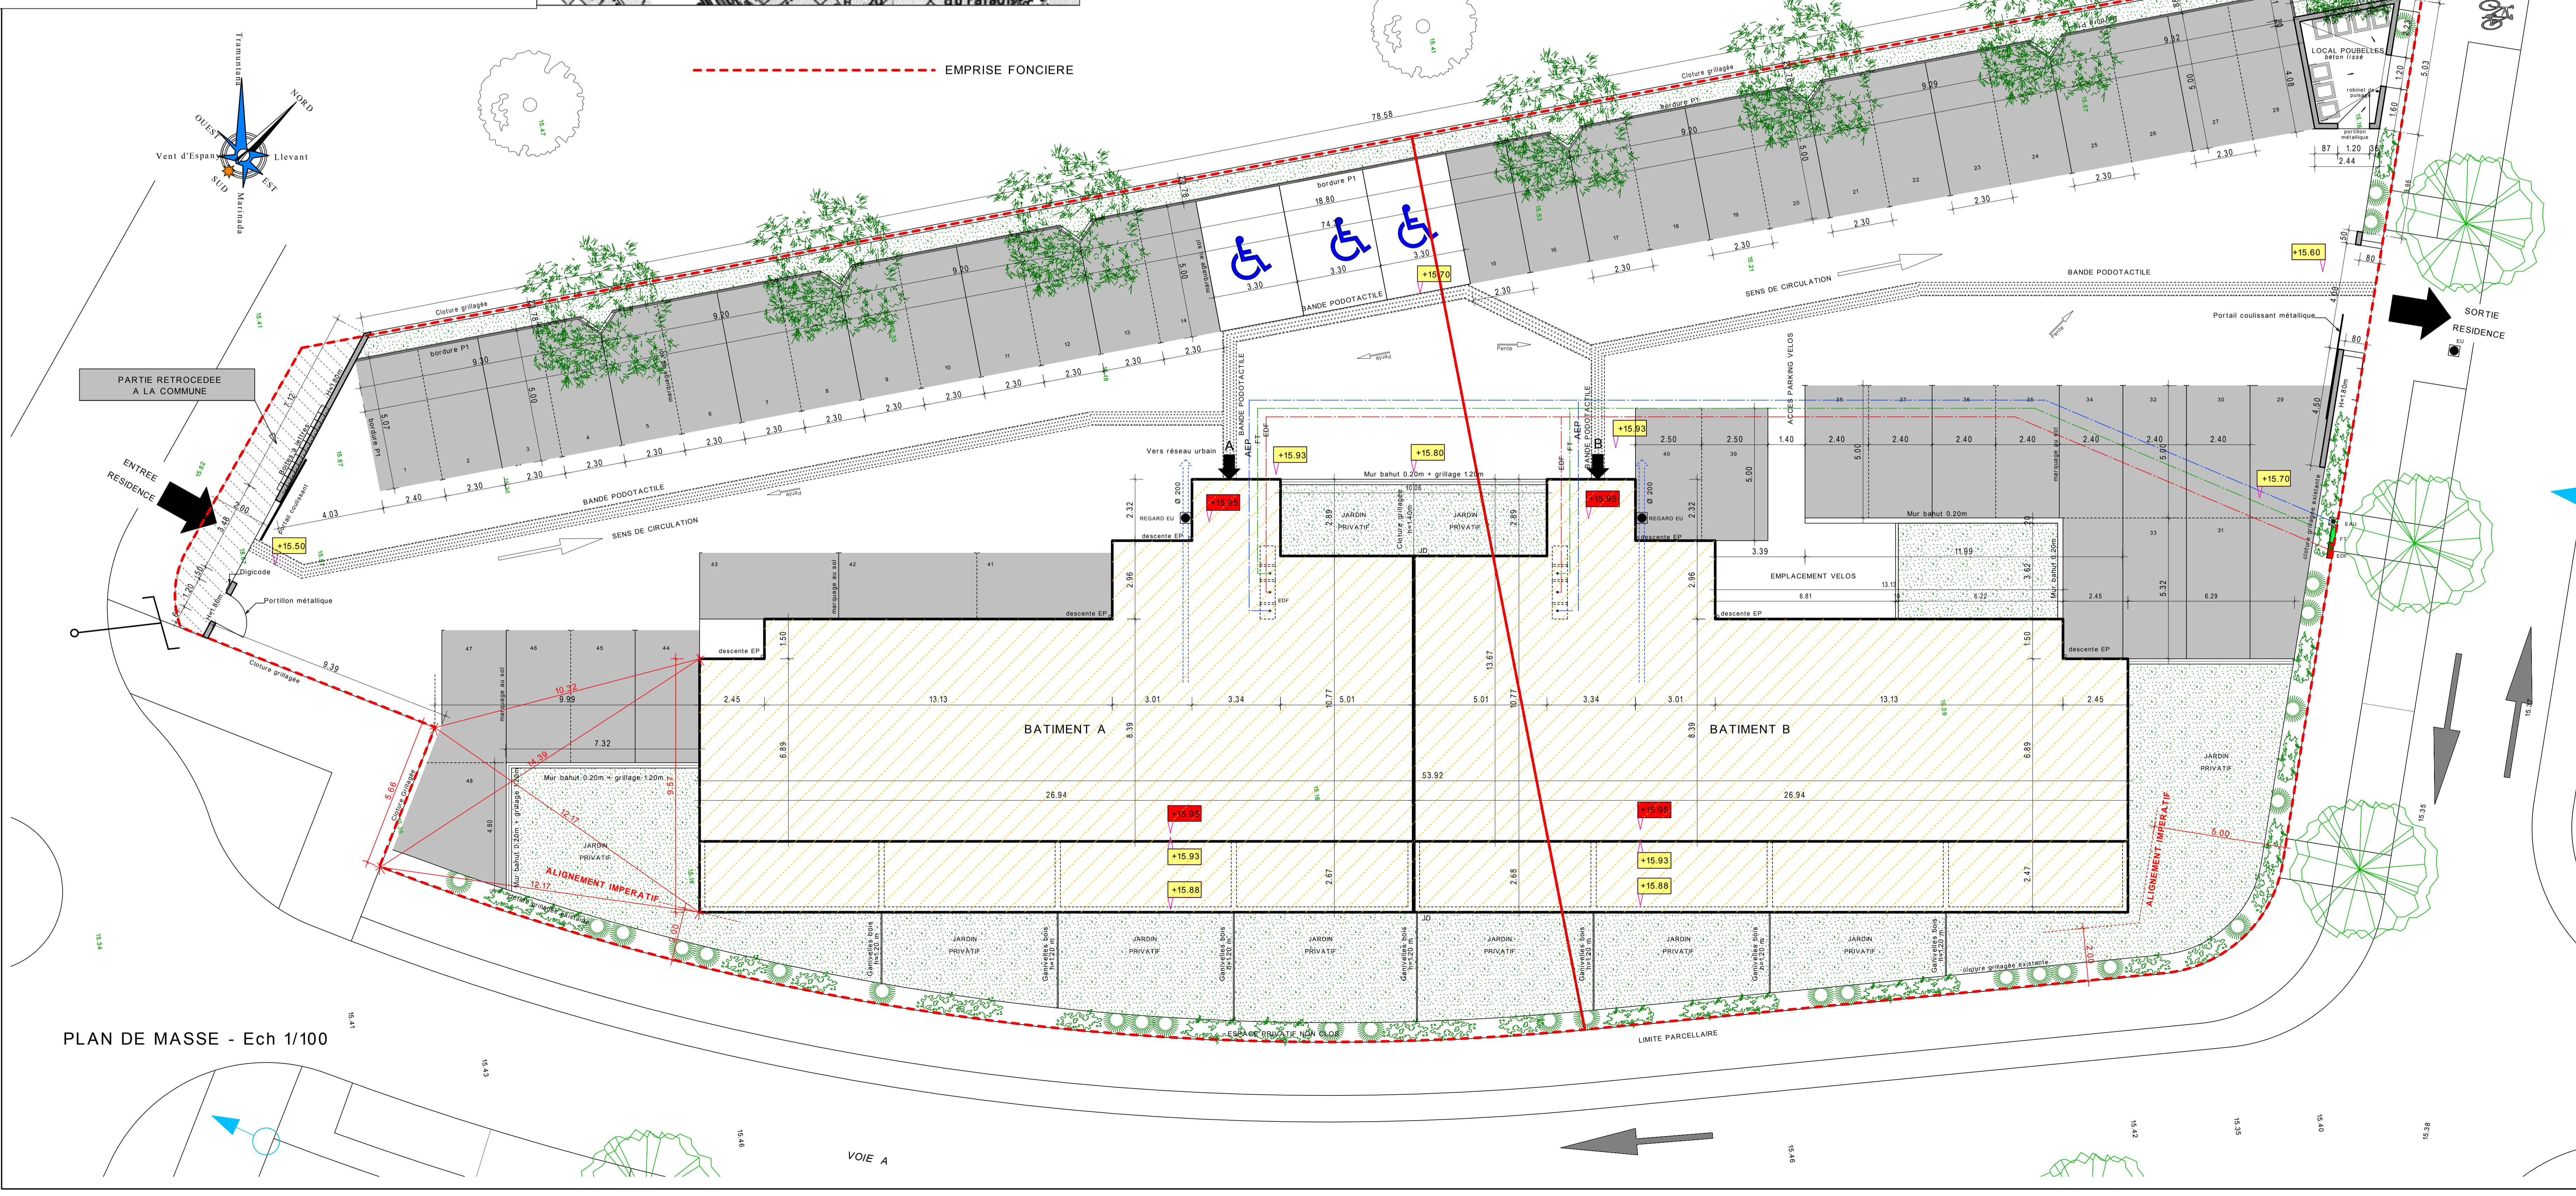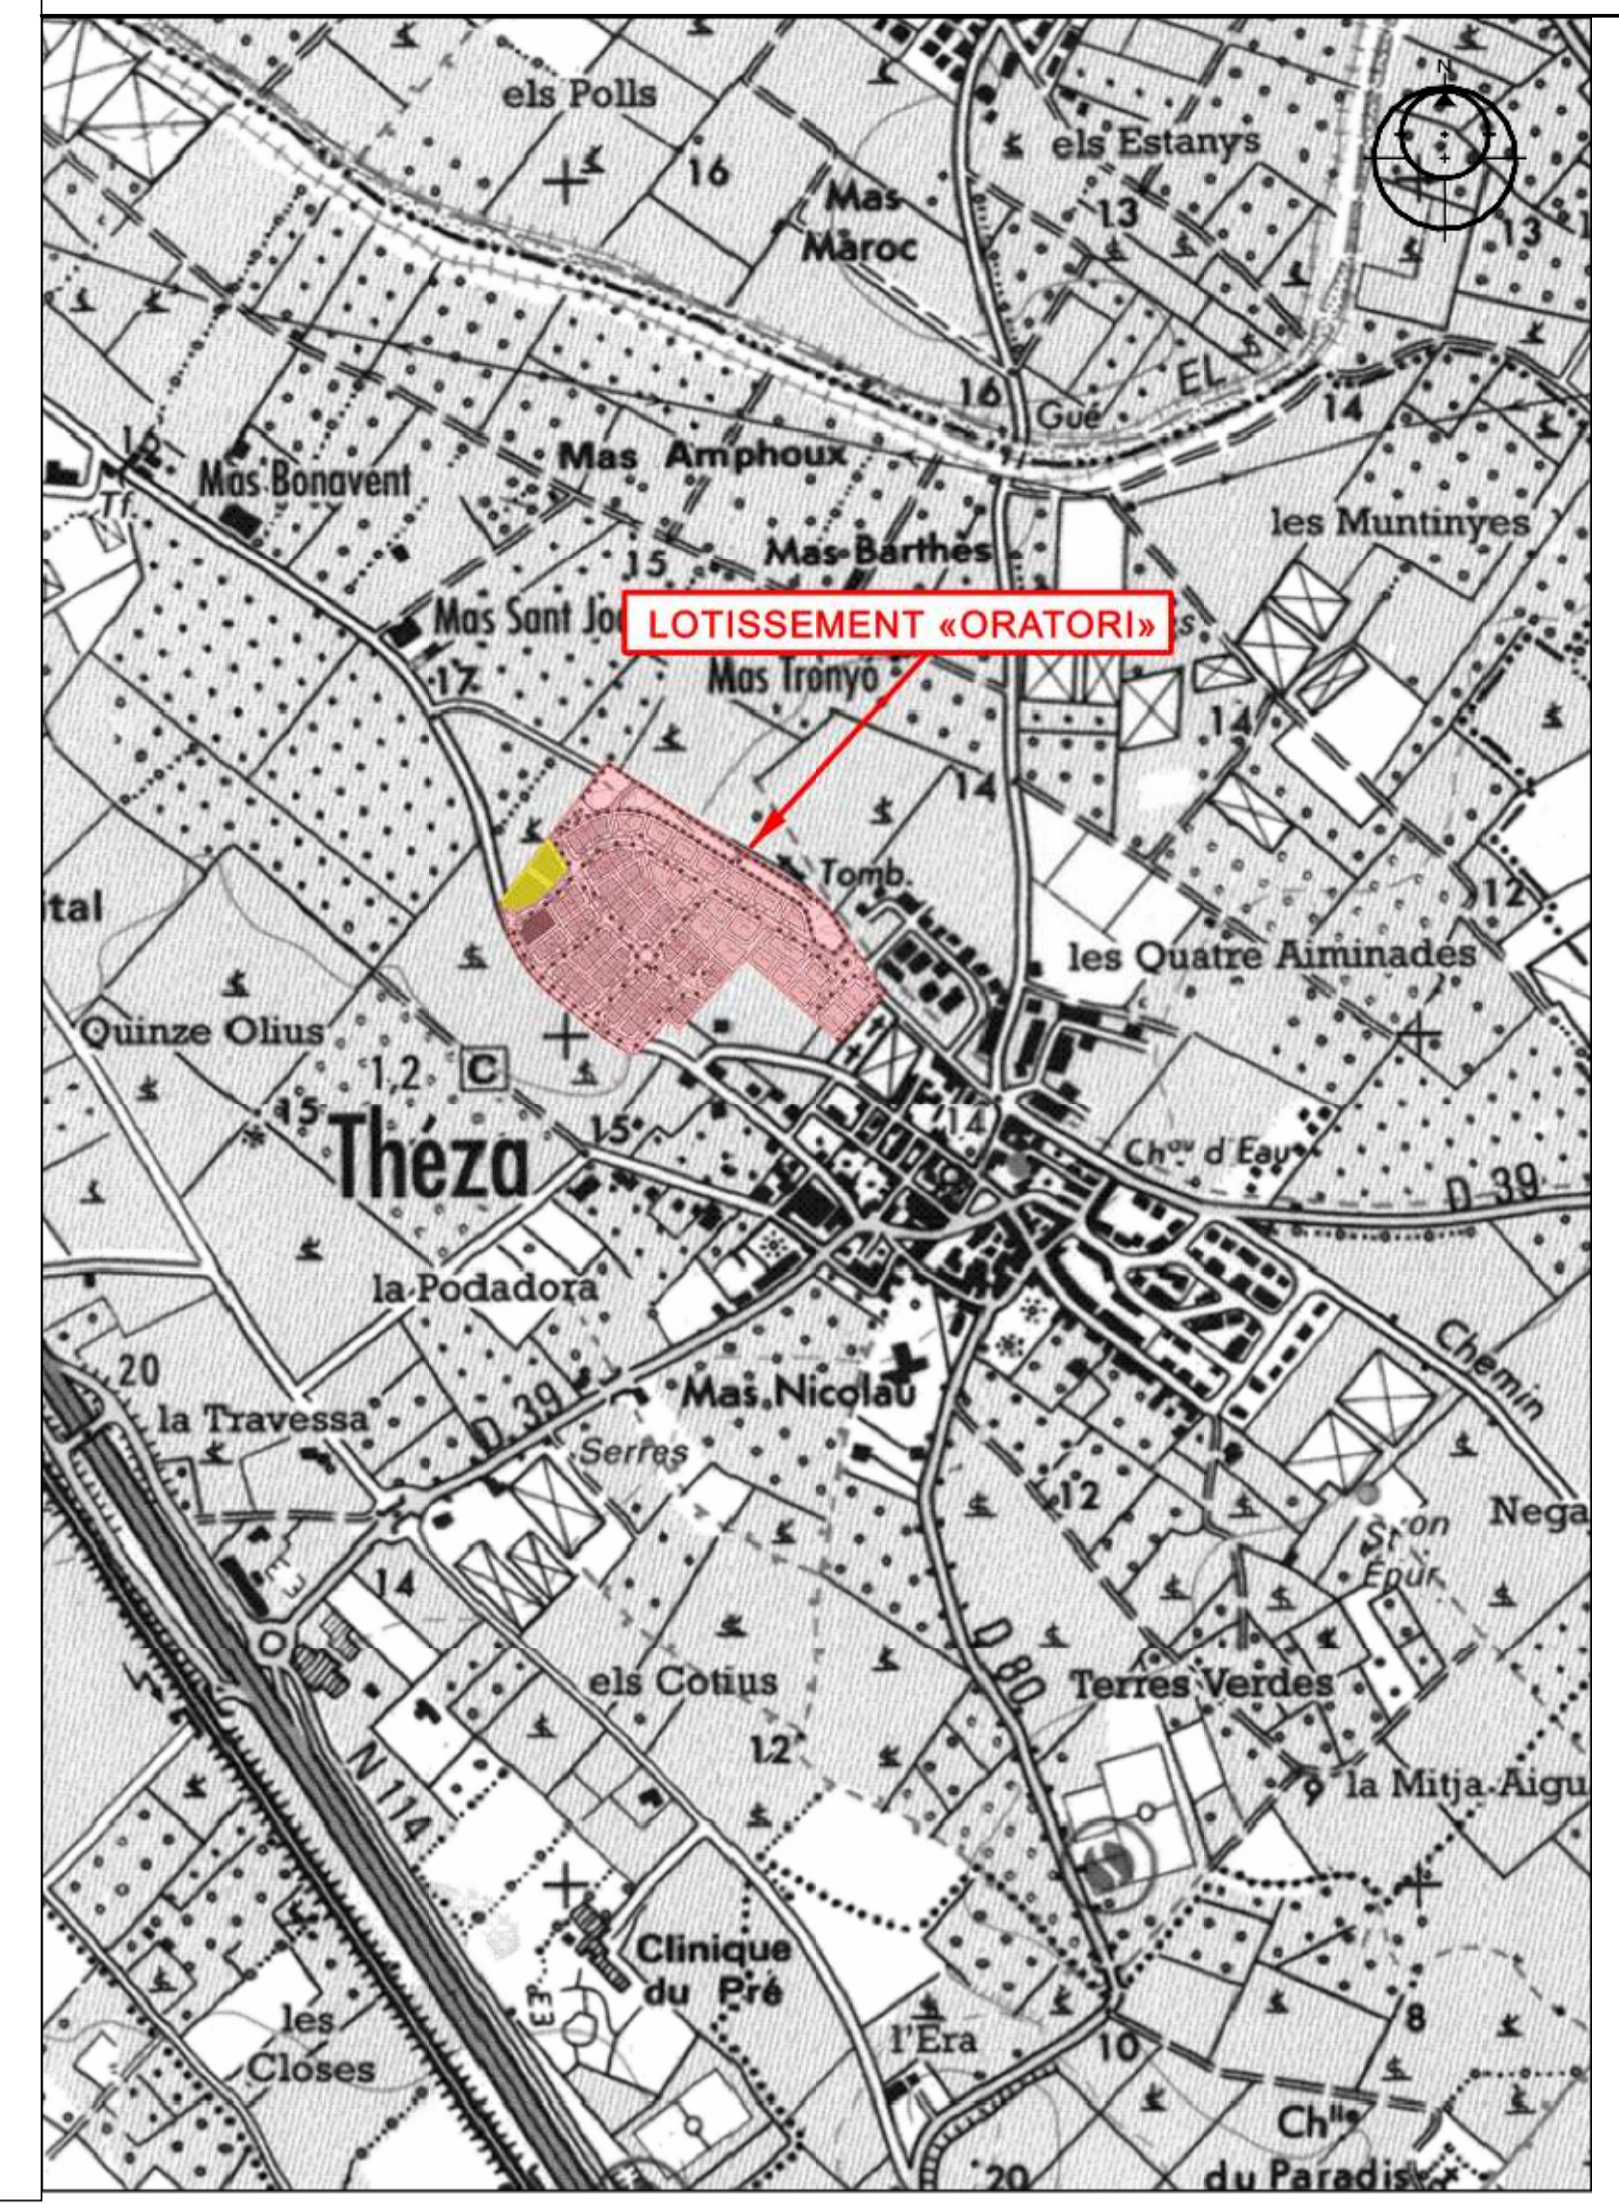

PLAN DE MASSE - Ech 1/100