GROUPE 3D	PCG	CREATION DE 12 LOGEMENTS	66190 COLLIOURE
	AVRIL 2019		
	Ech.: 1/100	FACADE EST	PLANS

RASPAUD Thierry Architecte D.P.L.G. Tel :04 68 89 20 38 - 4 Carrer de l'Empresa - 66740 VILLELONGUE DELS MONTS 1903

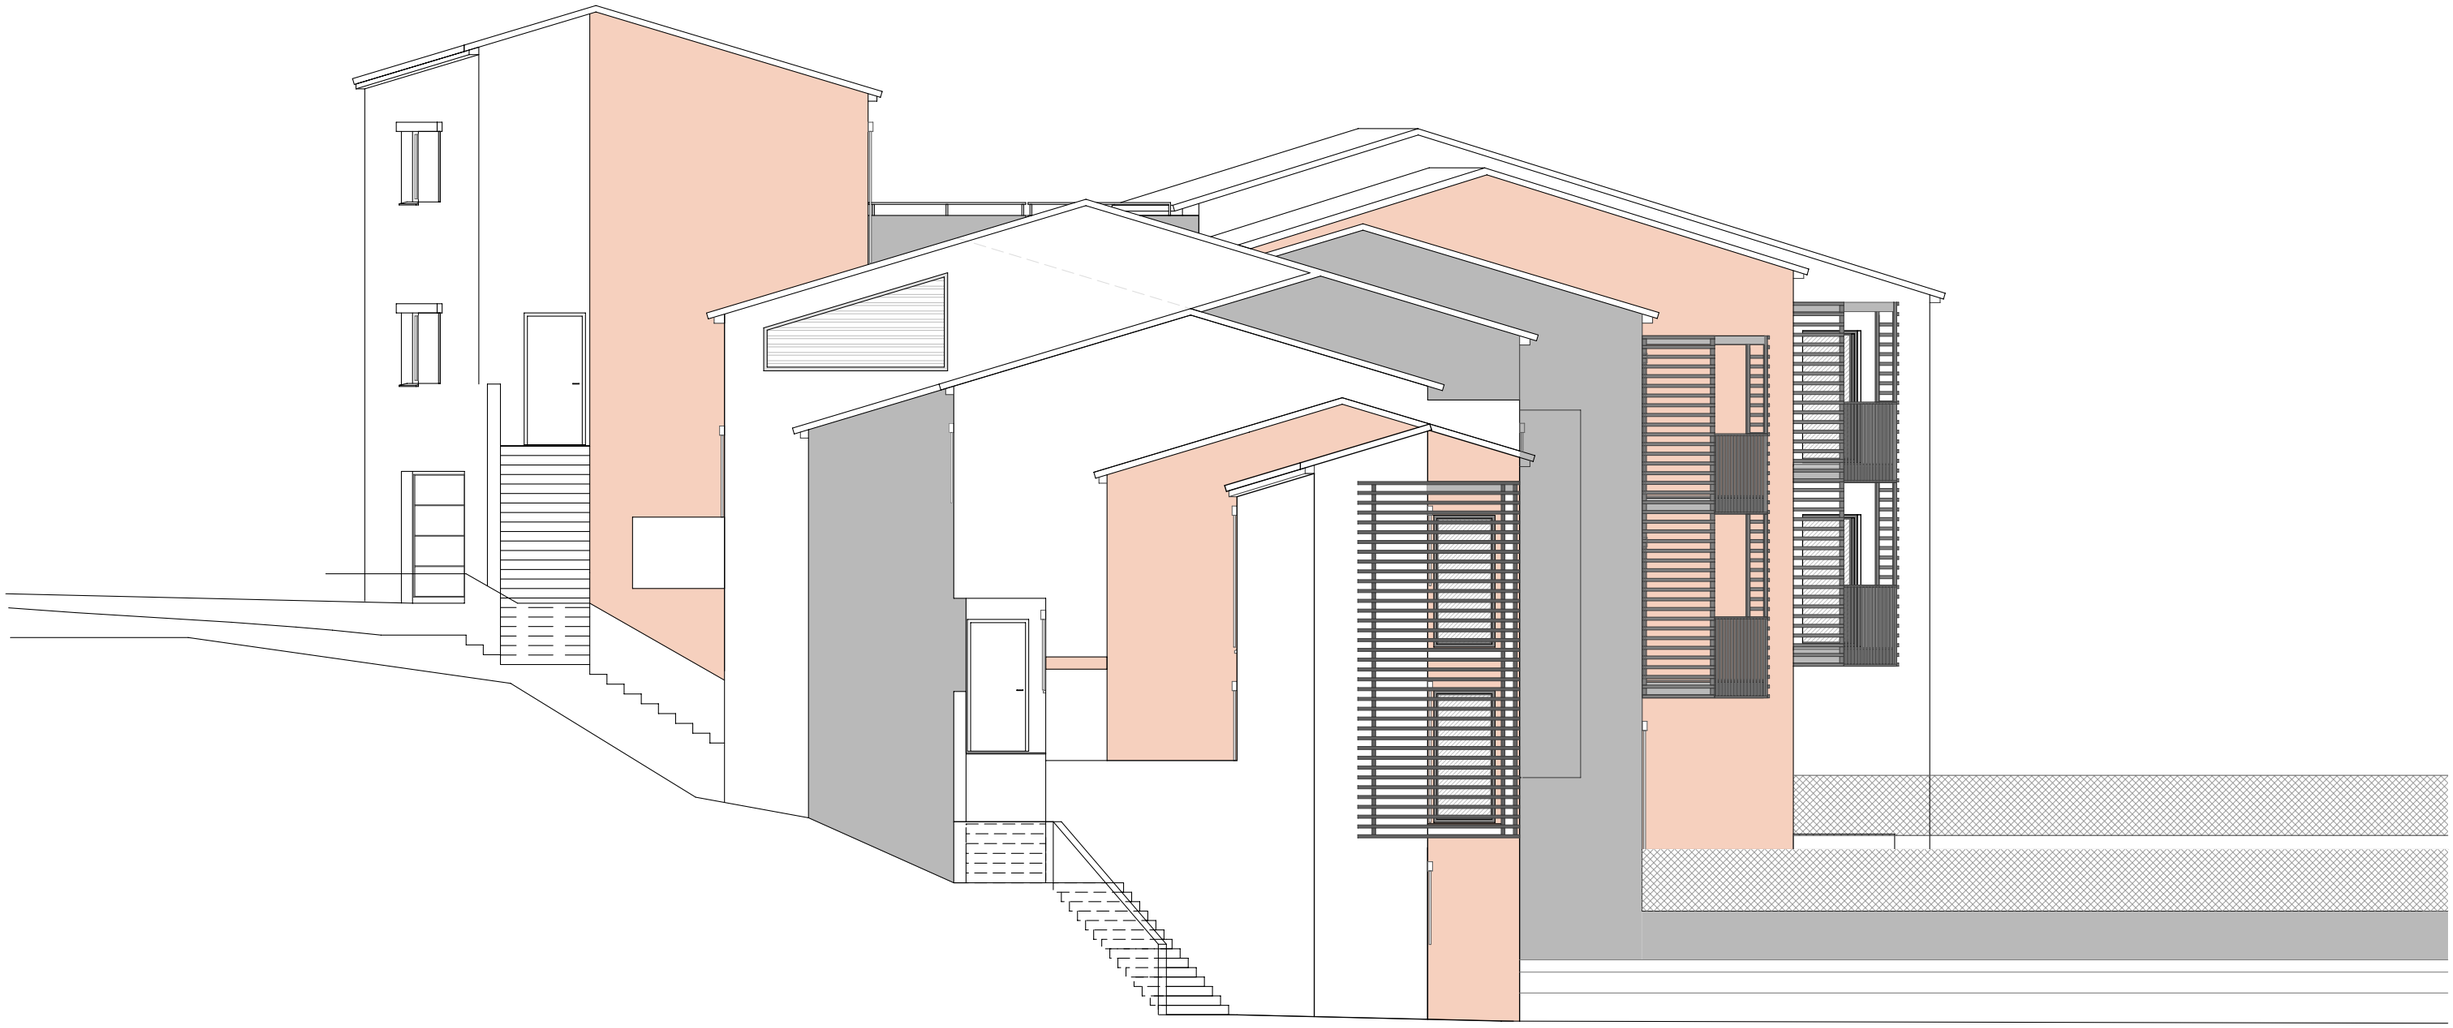

GROUPE 3D	PCG	CREATION DE 12 LOGEMENTS	66190 COLLIOURE
	AVRIL 2019		
	Ech.: 1/100	FACADE SUD	PLANS

RASPAUD Thierry Architecte D.P.L.G. Tel :04 68 89 20 38 - 4 Carrer de l'Empresa - 66740 VILLELONGUE DELS MONTS 1903

GROUPE 3D	PCG	CREATION DE 12 LOGEMENTS	66190 COLLIOURE
	AVRIL 2019		
	Ech.: 1/100	FACADE NORD	PLANS

RASPAUD Thierry Architecte D.P.L.G. Tel :04 68 89 20 38 - 4 Carrer de l'Empresa - 66740 VILLELONGUE DELS MONTS 1903

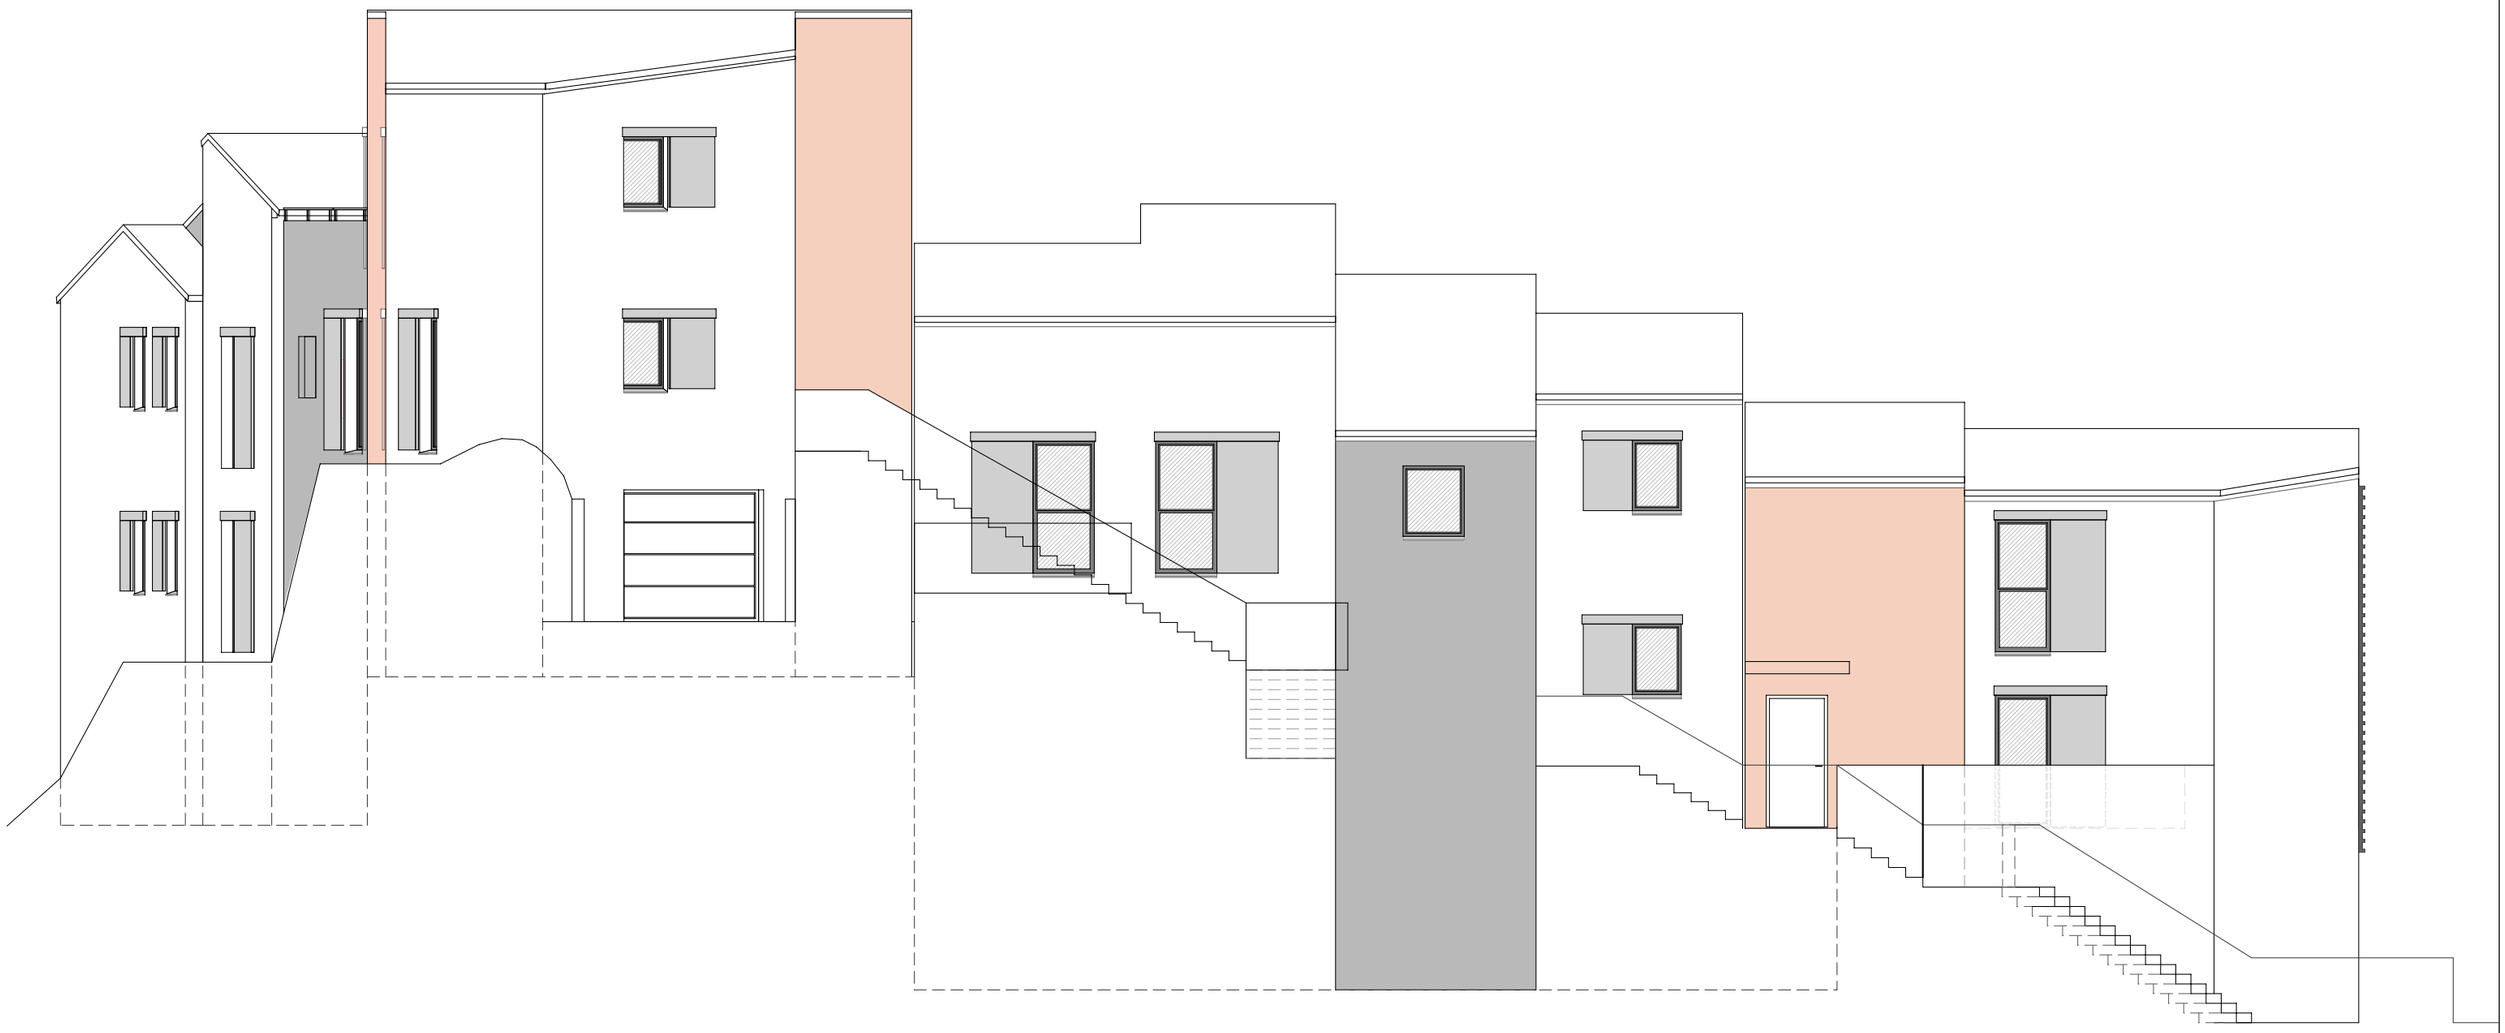

GROUPE 3D	PCG	CREATION DE 12 LOGEMENTS	66190 COLLIOURE
	AVRIL 2019	FACADE OUEST	PLANS
	Ech.: 1/100		

RASPAUD Thierry Architecte D.P.L.G. Tel :04 68 89 20 38 - 4 Carrer de l'Empresa - 66740 VILLELONGUE DELS MONTS | 1903