

LOCAUX COMMERCIAUX À LOUER


> Bâtiment 2 - Rez-de-chaussée



16,50€^{HC/HT}
le m²
115 m²

16,50€^{HC/HT}
le m²
132 m²
divisible


17,50€^{HC/HT}
le m²
132 m²

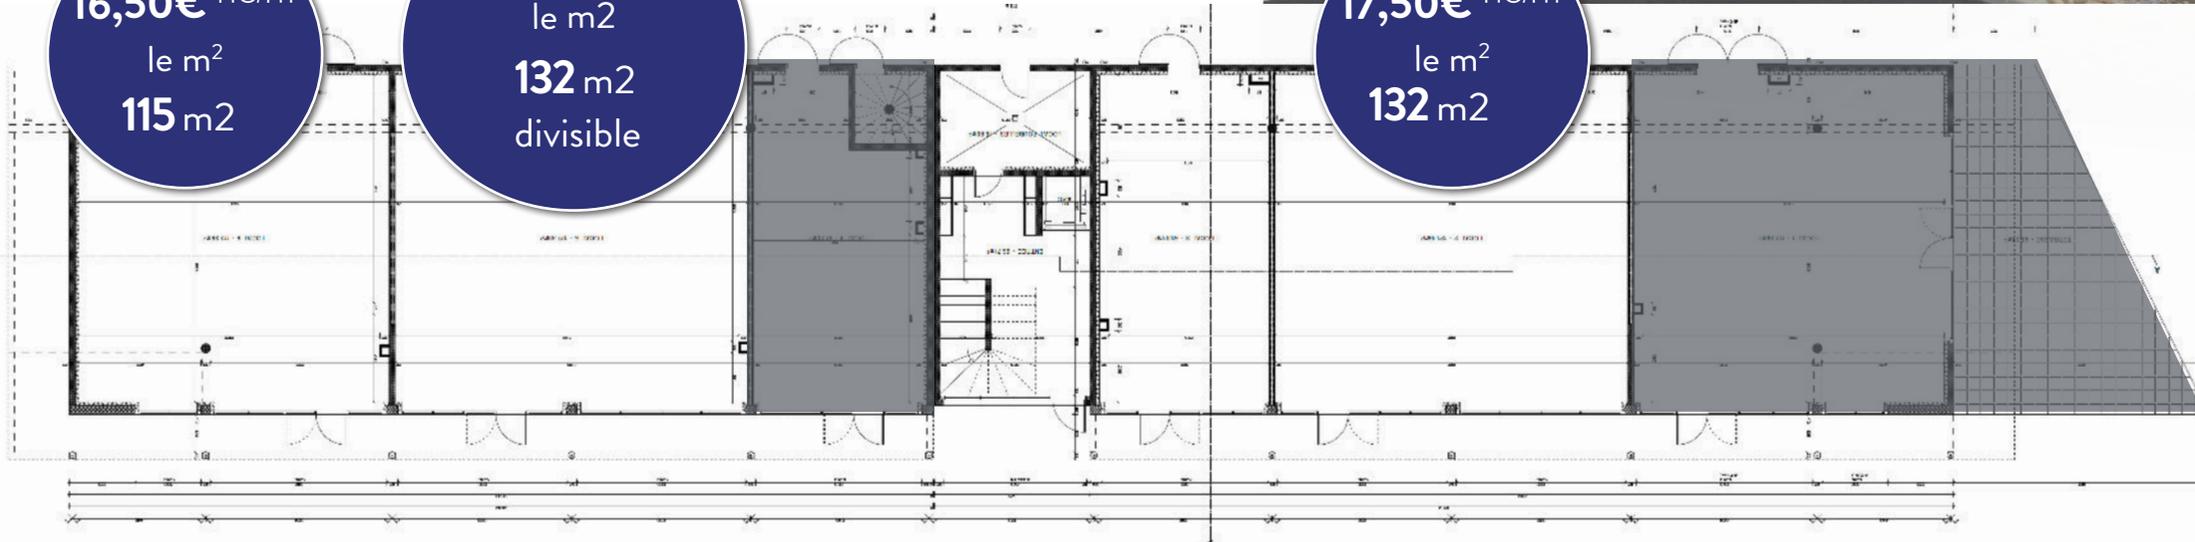

■ Espaces réservés

LOCAUX COMMERCIAUX À LOUER

> Bâtiment 1 - Rez-de-chaussée

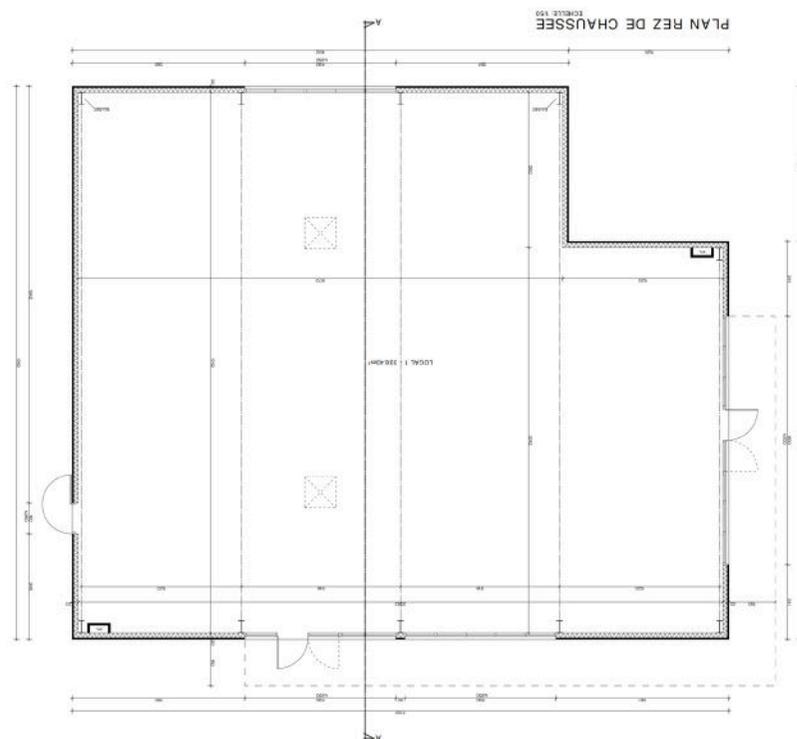

18€ HC/HT
le m²
338 m²



PIA, Collège Corner


BUREAUX

À LOUER

10,50€_{HC/HT}
le m²

Travaux d'aménagement
intérieur à configurer

> Bâtiment 2 - 1^{er} étage

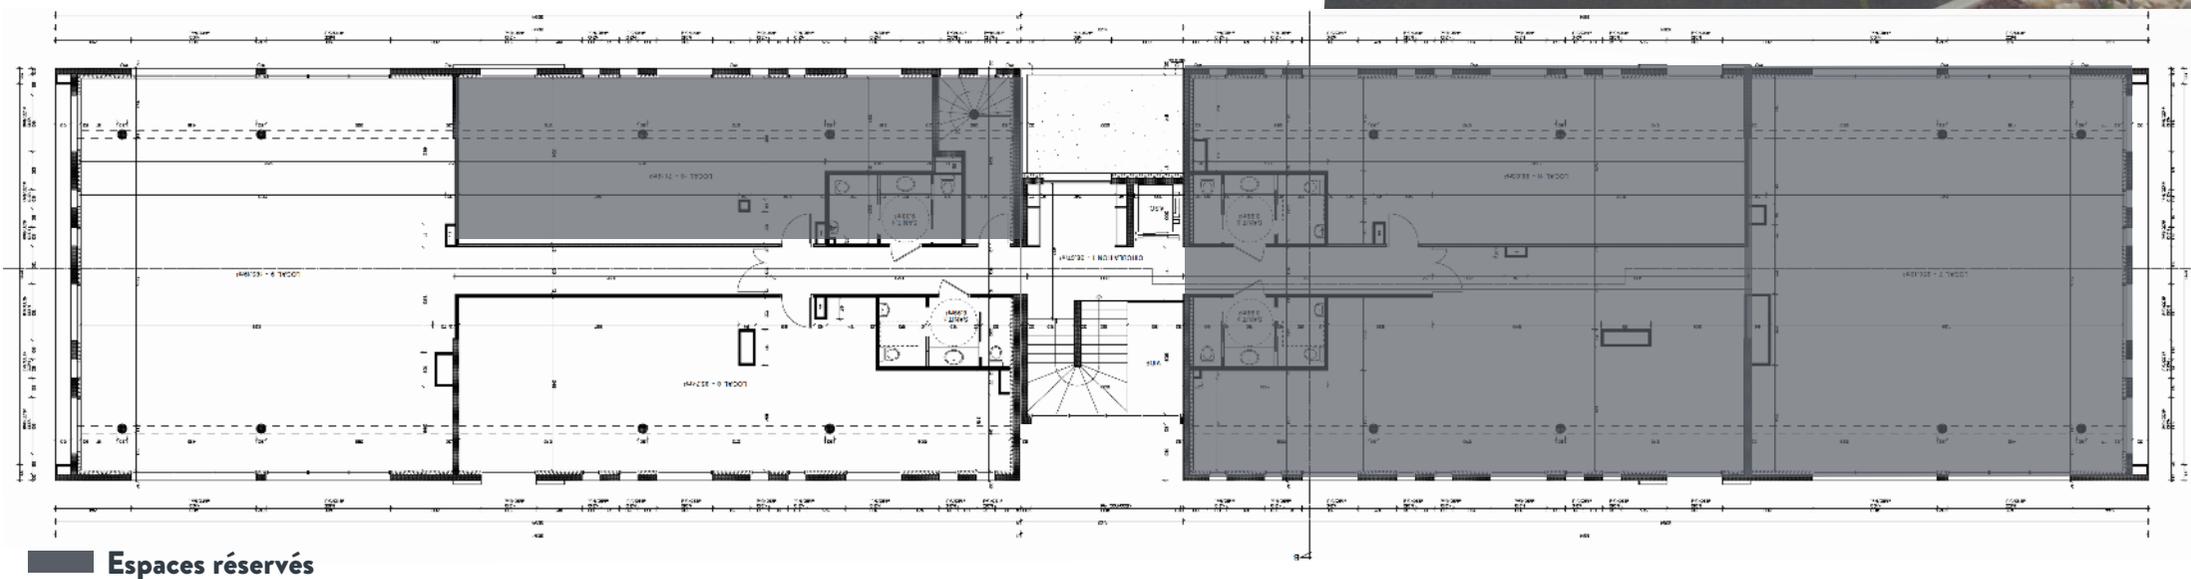

PIA, Collège Corner


11€_{HC/HT}
le m²

BUREAUX

À LOUER

Travaux d'aménagement
intérieur à configurer

> *Bâtiment 2 - 2^{ème} étage*

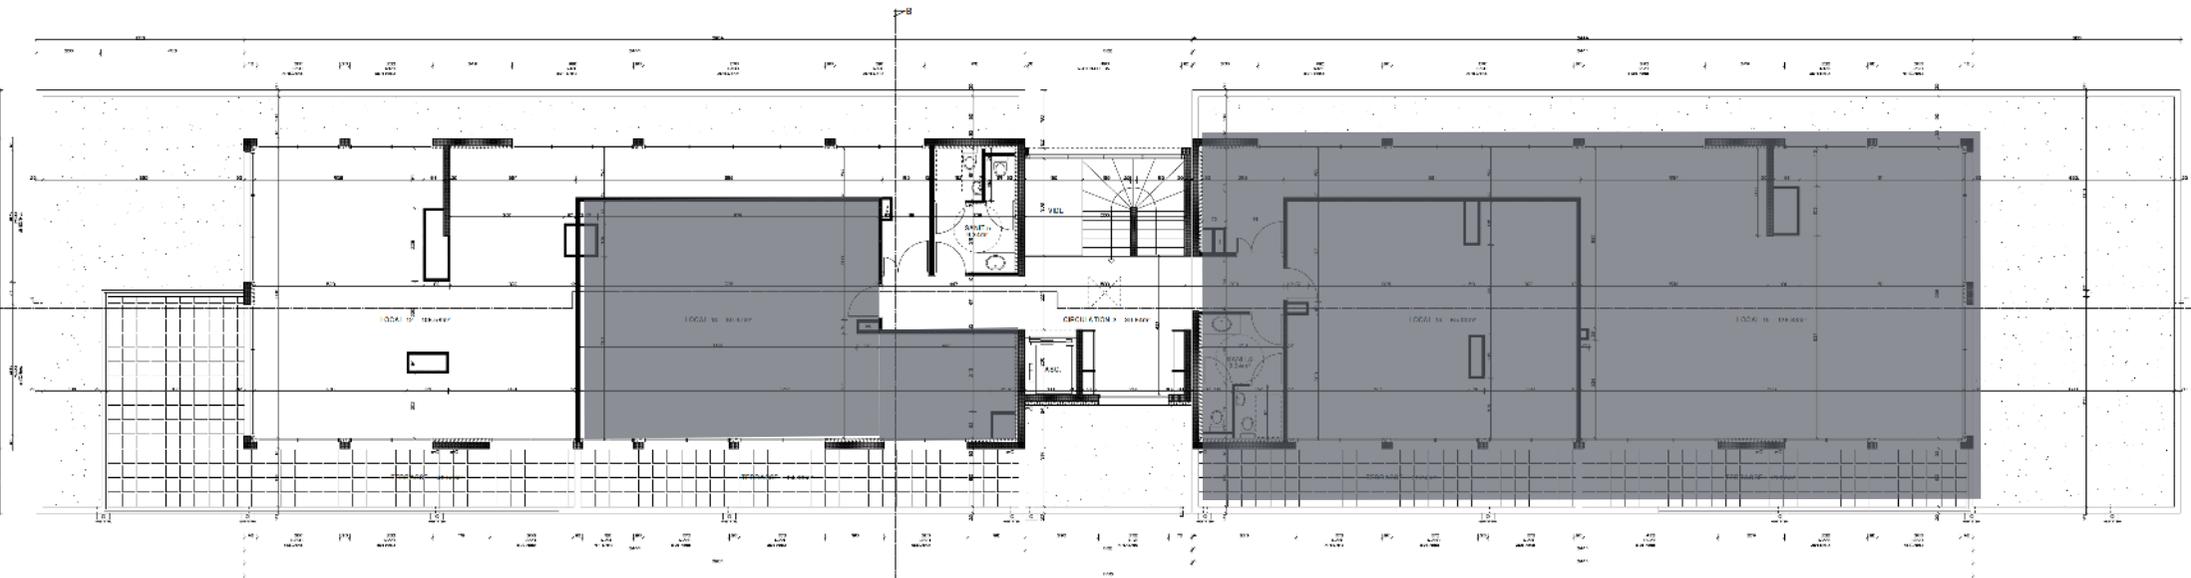

■ Espaces réservés

Bat Opâle - Tecnosud - 440 Rue James Watt - 66100 PERPIGNAN

☎ 04 48 07 07 40

✉ info@numaa.fr

SCI
FERA