



PLANS D'EXECUTION VILLA N°1 - T.5


ECHELLE:1/100

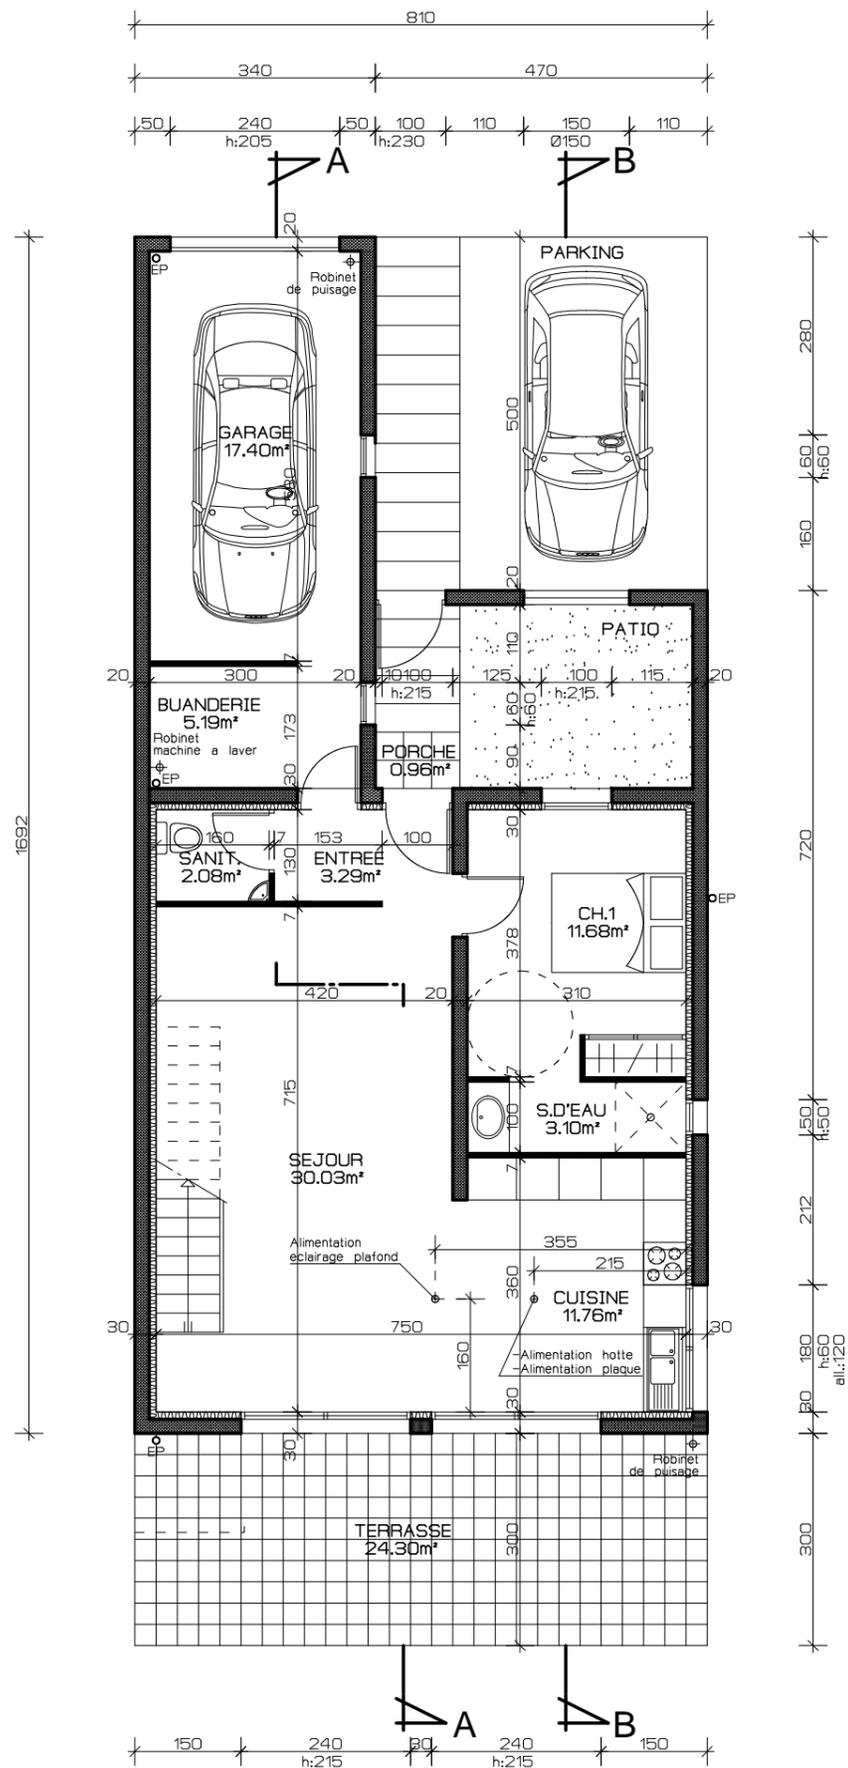

PLAN R.D.C.

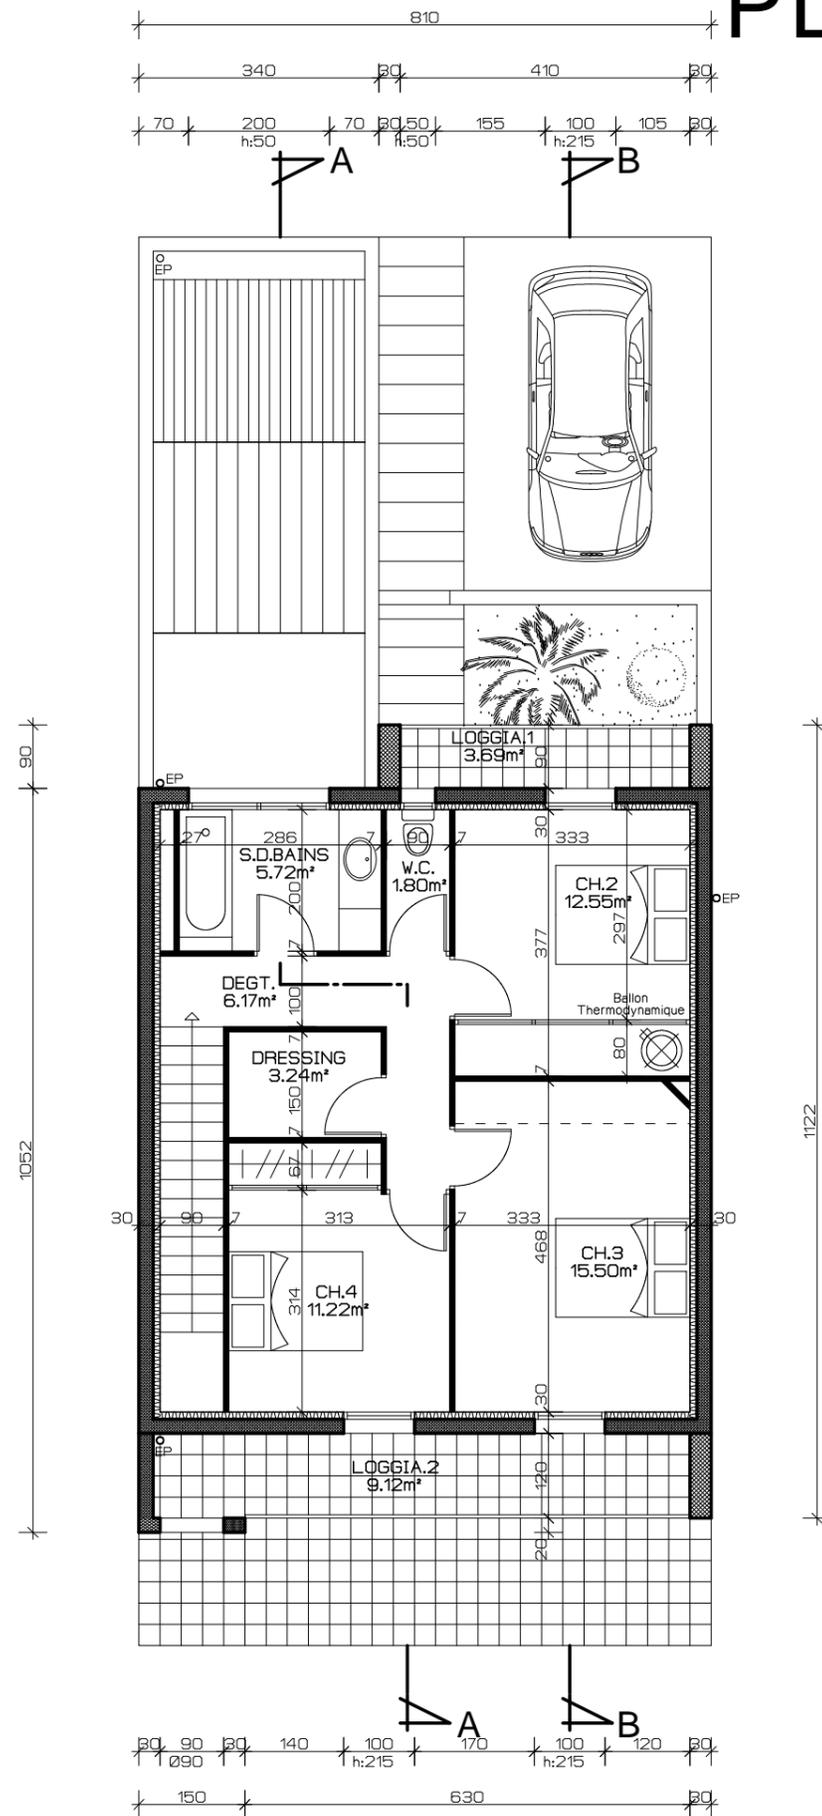

PLAN ETAGE

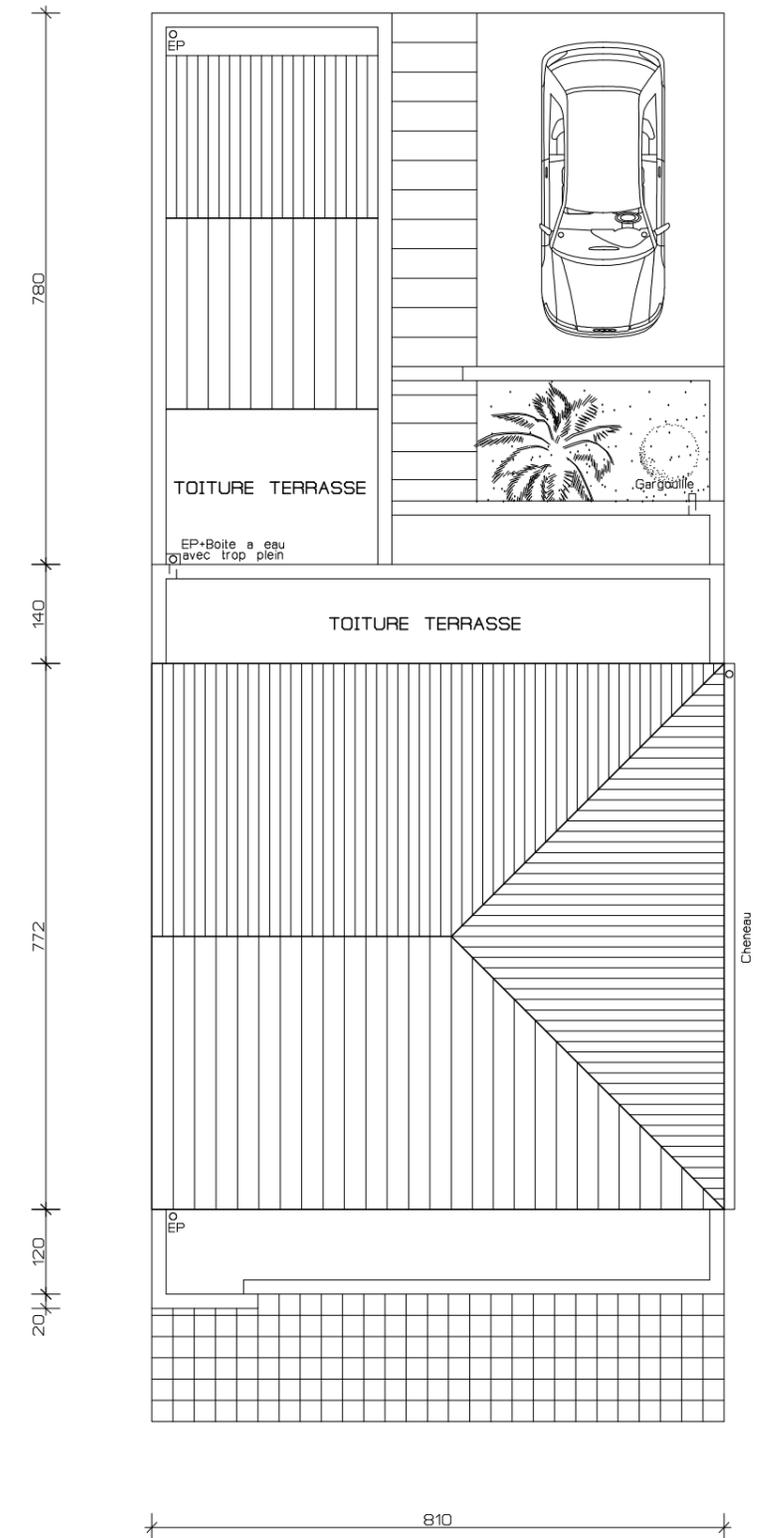

PLAN TOITURE