



PLANS D'EXECUTION VILLA N°5 - T.4


ECHELLE:1/100

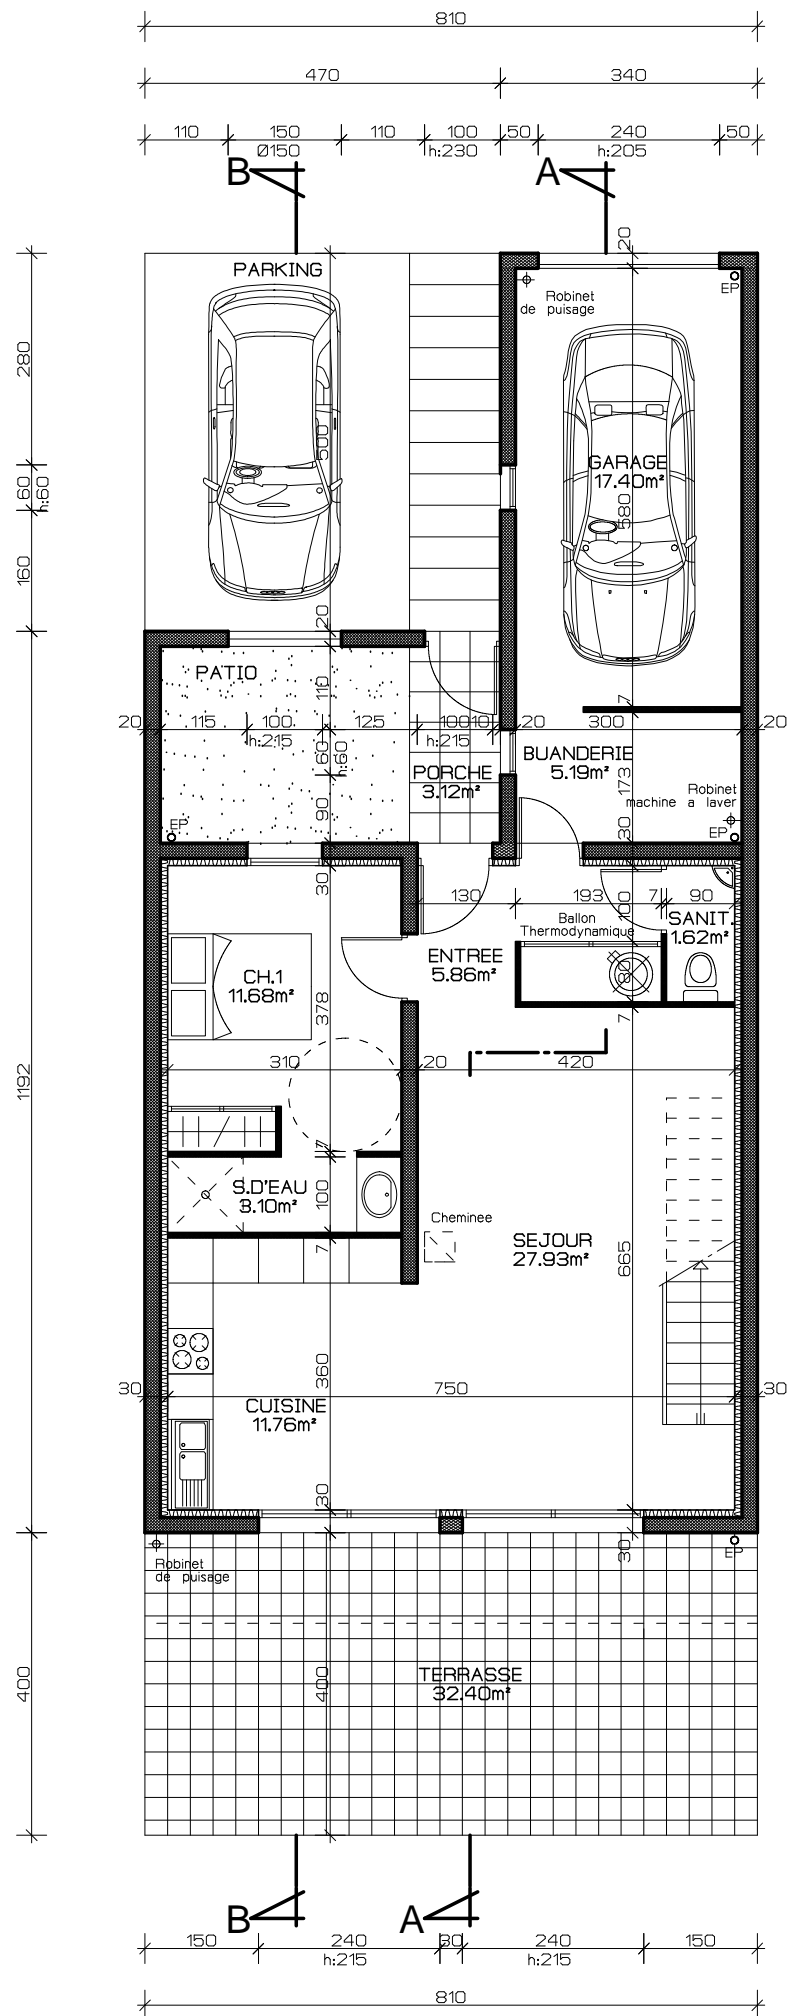

PLAN R.D.C.

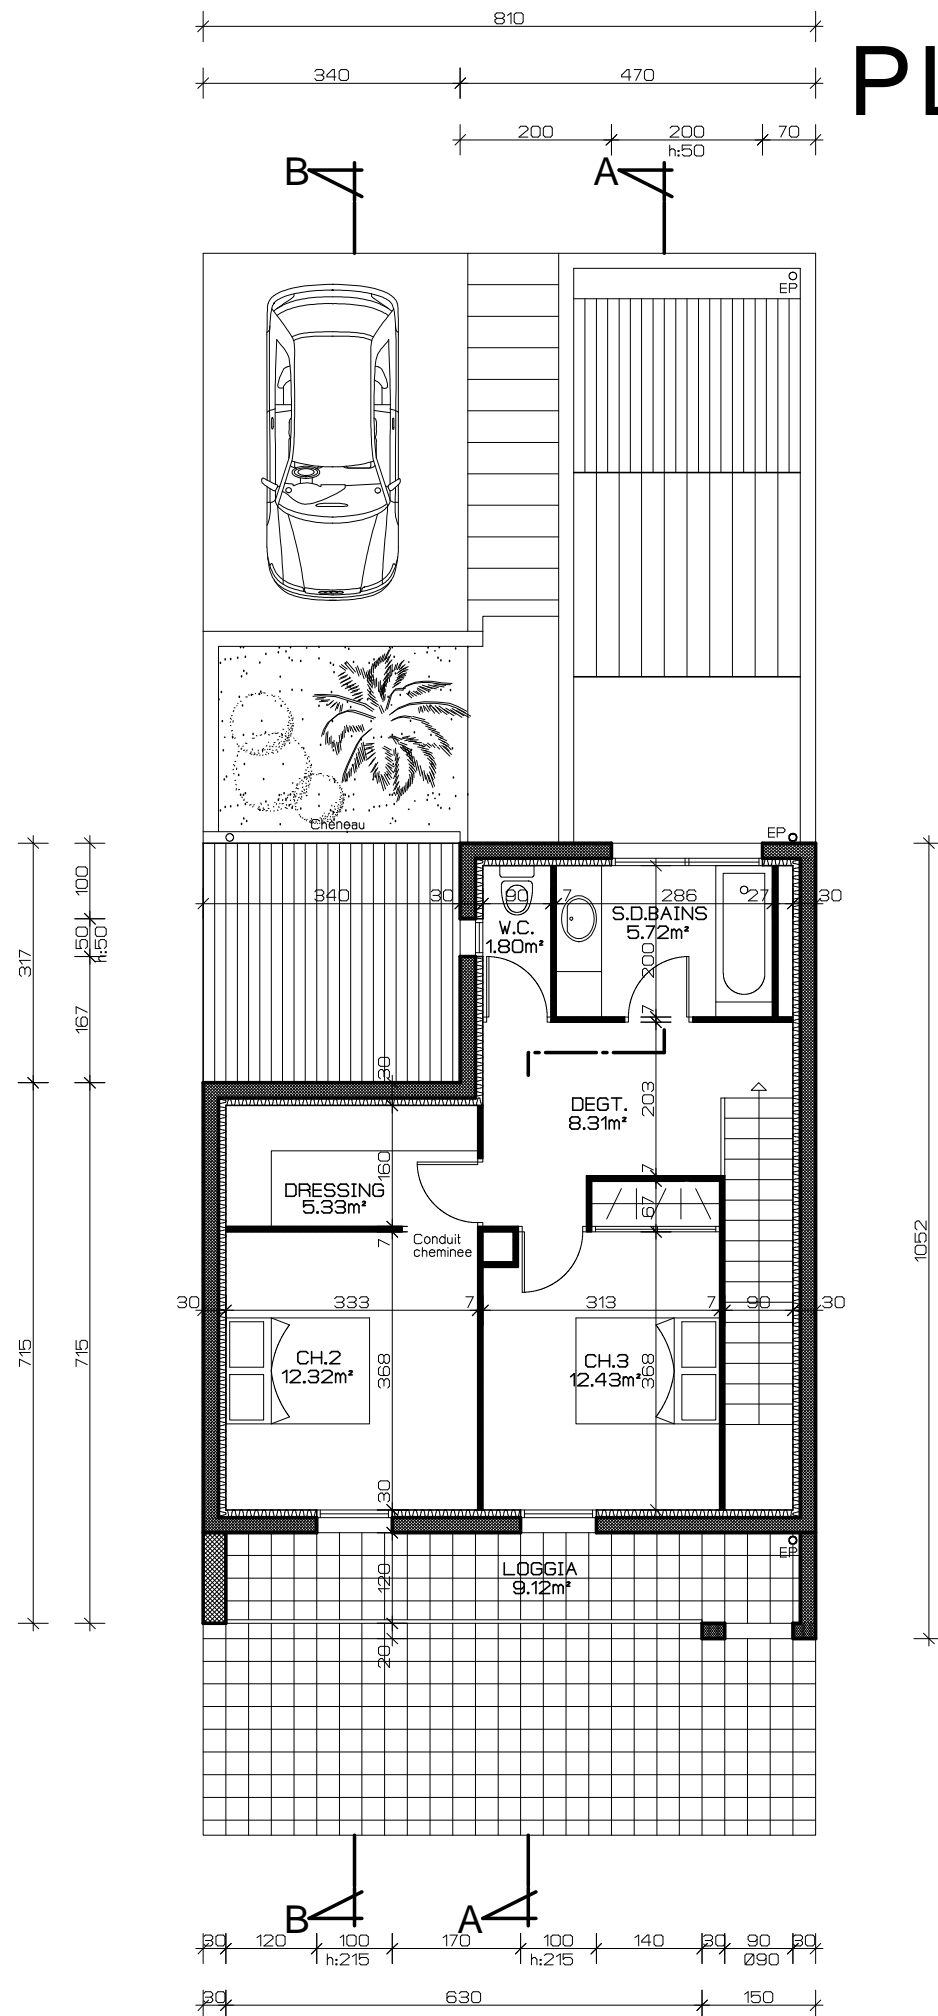

PLAN ETAGE

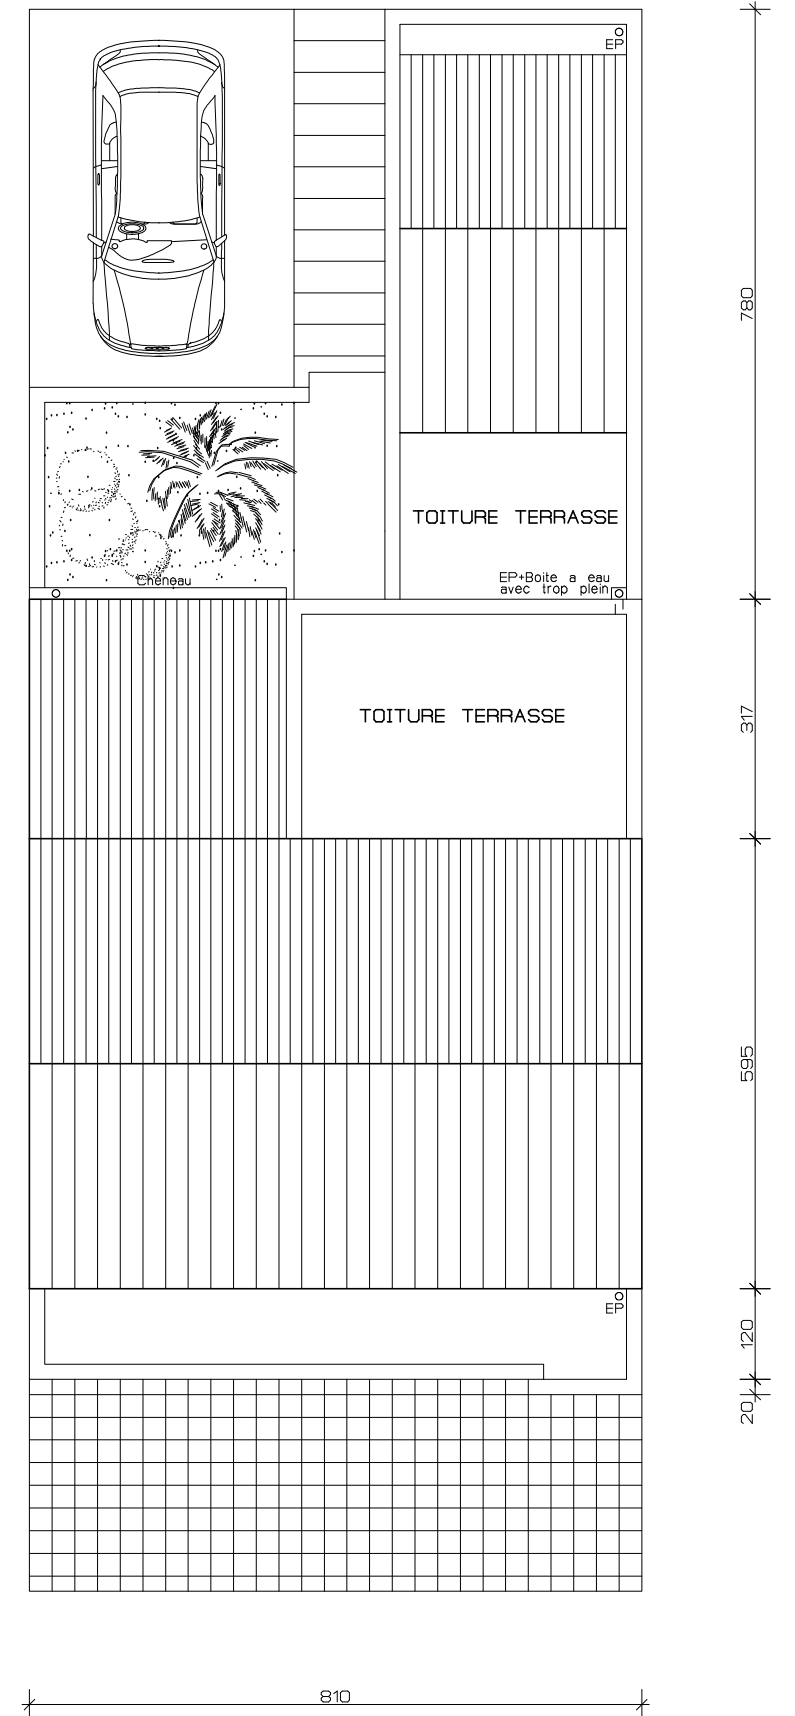

PLAN TOITURE