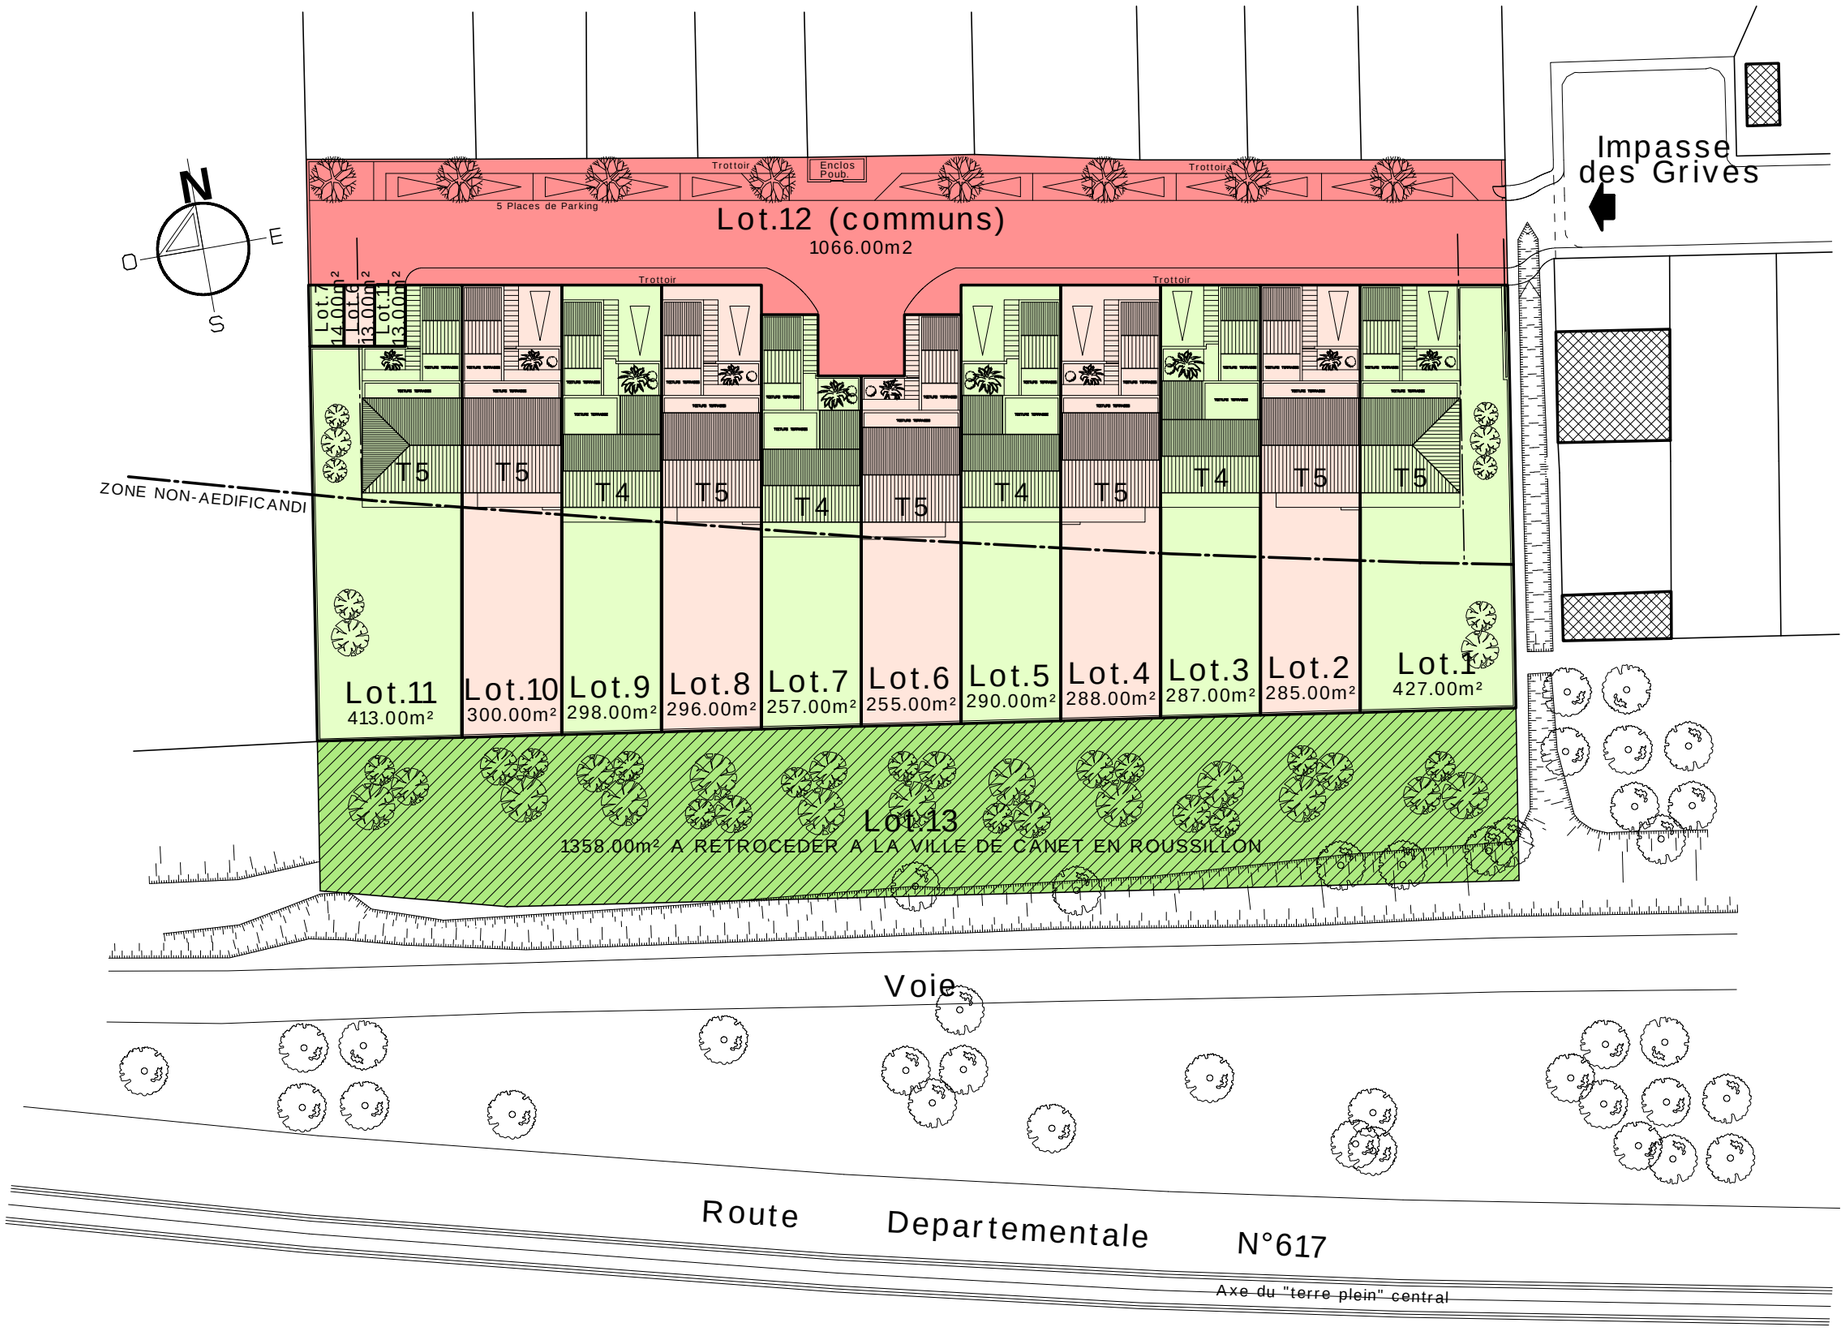

GROUPEMENT D'HABITATIONS VALANT DIVISION
PLAN DE MASSE

ECHELLE: 1/500