



TABLEAU DES SURFACES		
Parcelle	Surface	U
1	778,00 m2	
2	510,00 m2	
3	942,00 m2	
4	787,00 m2	
5	617,00 m2	
6	402,00 m2	
Total	4 036,00 m²	

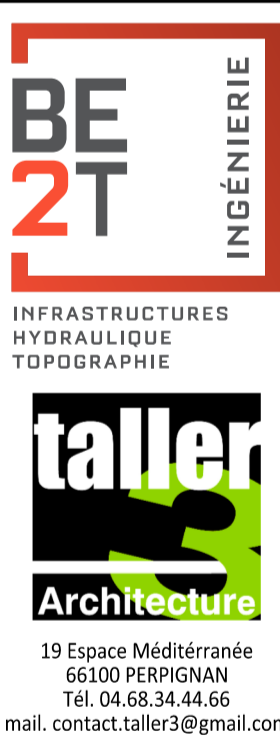

DEPARTEMENT DES PYRENEES ORIENTALES
VILLE DE SAINT ESTEVE

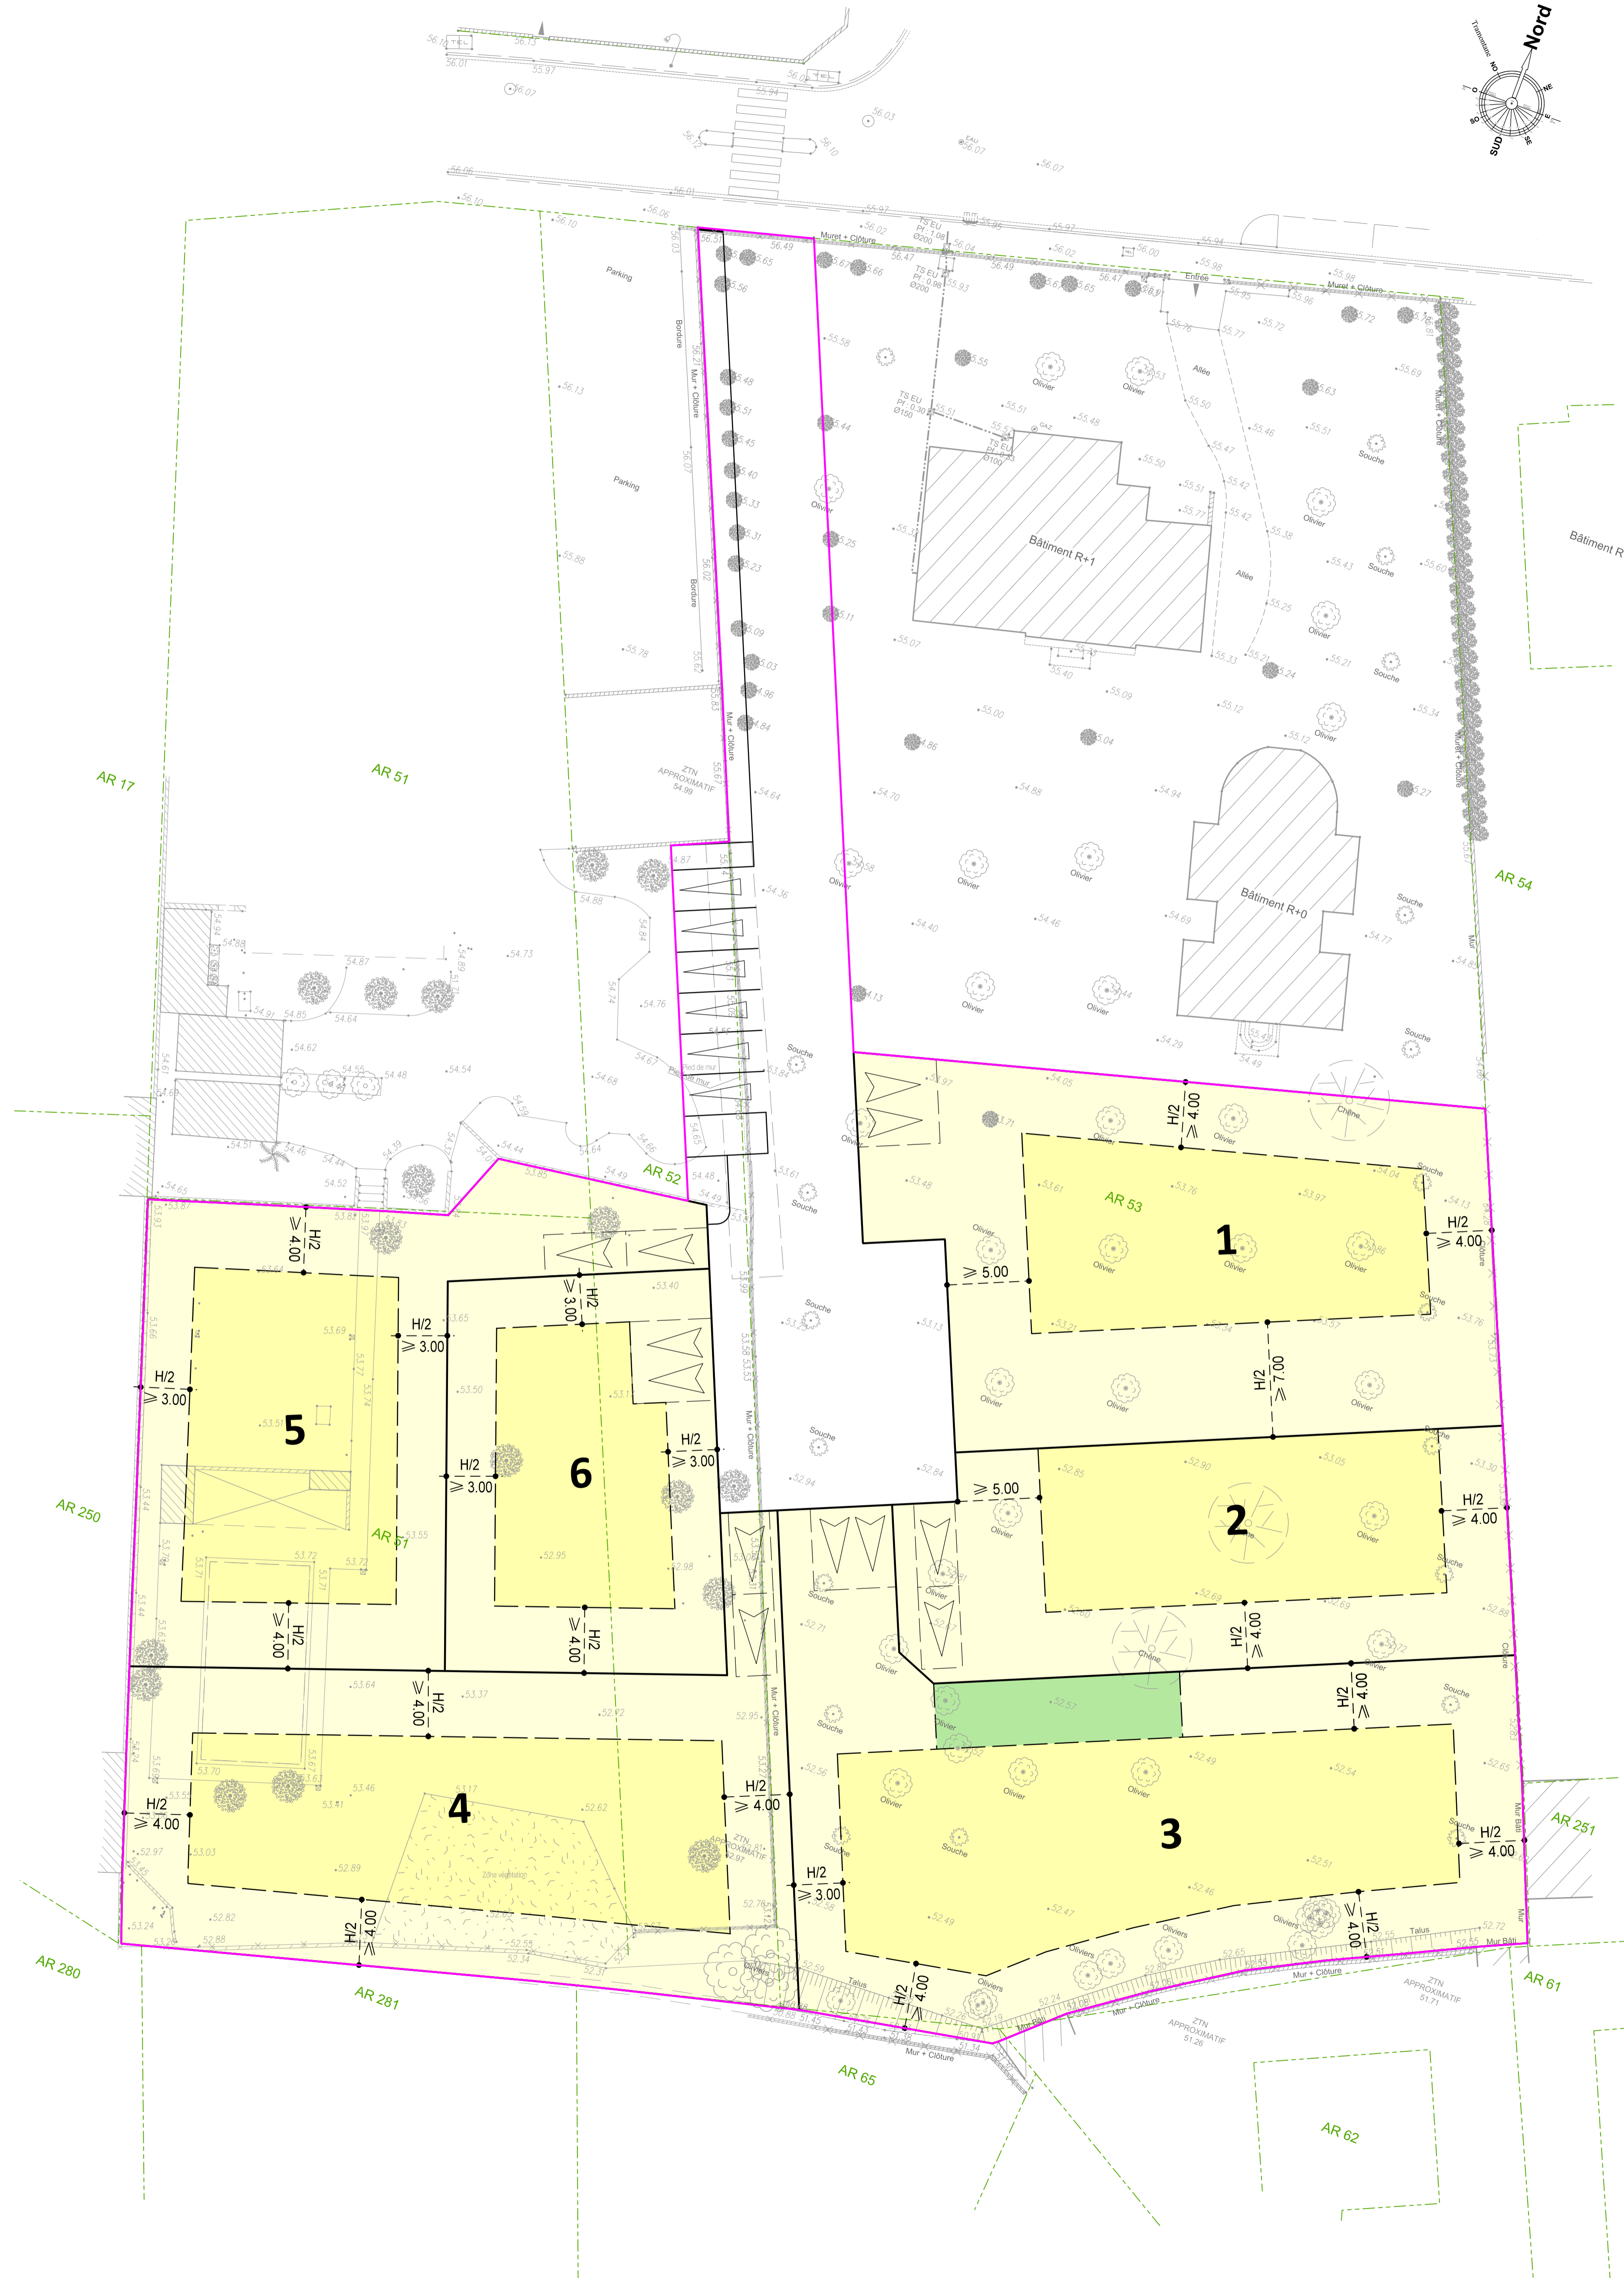

MAITRE D'OUVRAGE
numaa
NUMAA
44 rue James Watt
66000 PERPIGNAN
Tél: 04.68.63.25.39

**PROJET DE LOTISSEMENT
" LA PIERRE DROITE "**

**PLAN V.R.D.
COMPOSITION**

PERMIS D'AMENAGER

Ref : 22-220
Ech : 1/200

Date	Modifications	Dessiné par
08 DECEMBRE 2023		J.Bantreil

**PLAN N°
01**